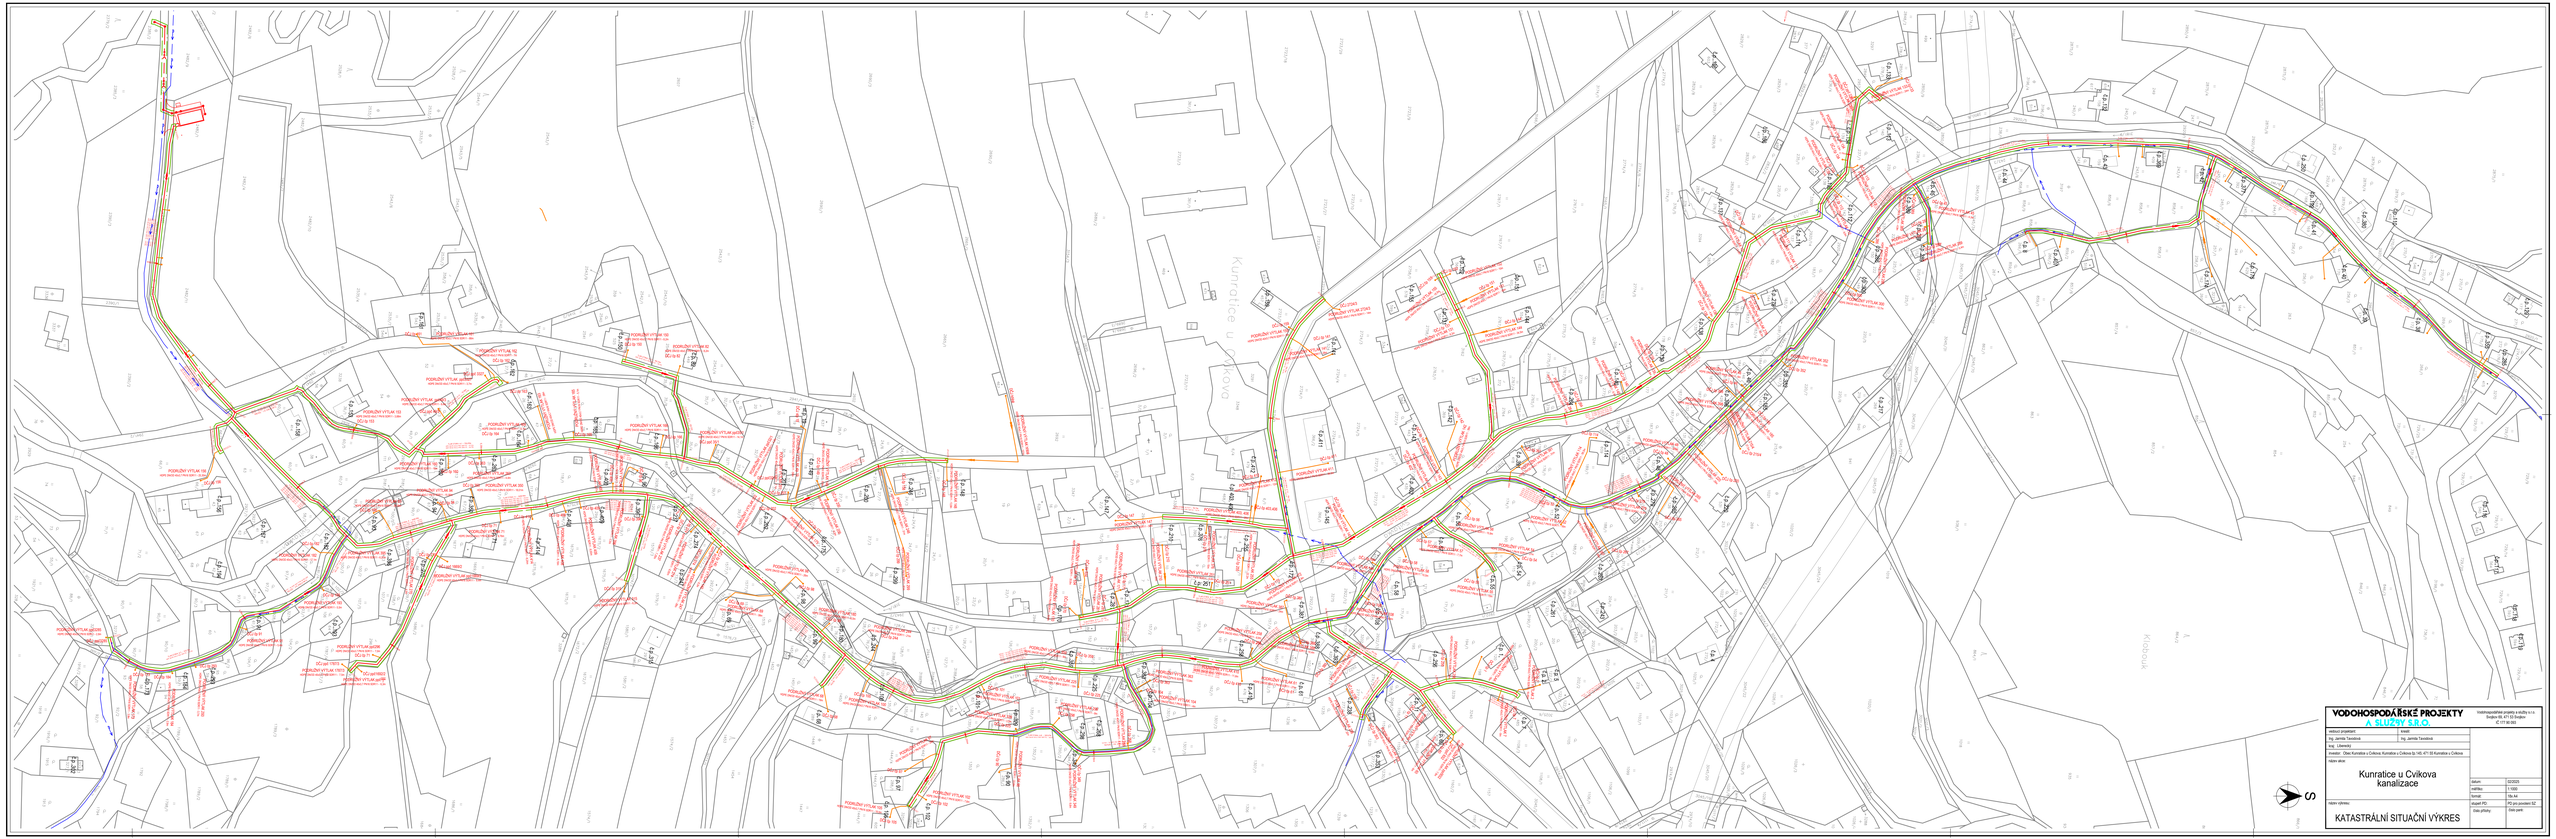

VODOHOSPODÁŘSKÉ PROJEKTY
A. SLUŽBY S.R.O.

Vodohospodářské projekty a služby s.r.o.
Soukopa 48, 417 05 Doksany
IČ 71 189 800

vedoucí projektant:	kreslil:	
Ing. Jarmila Tarabínová	Ing. Jarmila Tarabínová	
kraj: Libereický		
investor: Obec Kunratice u Cvikova Kunratice u Cvikova čp.12 460 01 Kunratice u Cvikova		
název akce:		
Kunratice u Cvikova kanalizace	datum:	02/2025
	měřítko:	1:1000
	formát:	5xA4
název výkresu:	stupeň PD:	PD pro povolení SZ
KATASTRÁLNÍ SITUAČNÍ VÝKRES	číslo přílohy:	číslo paré: